
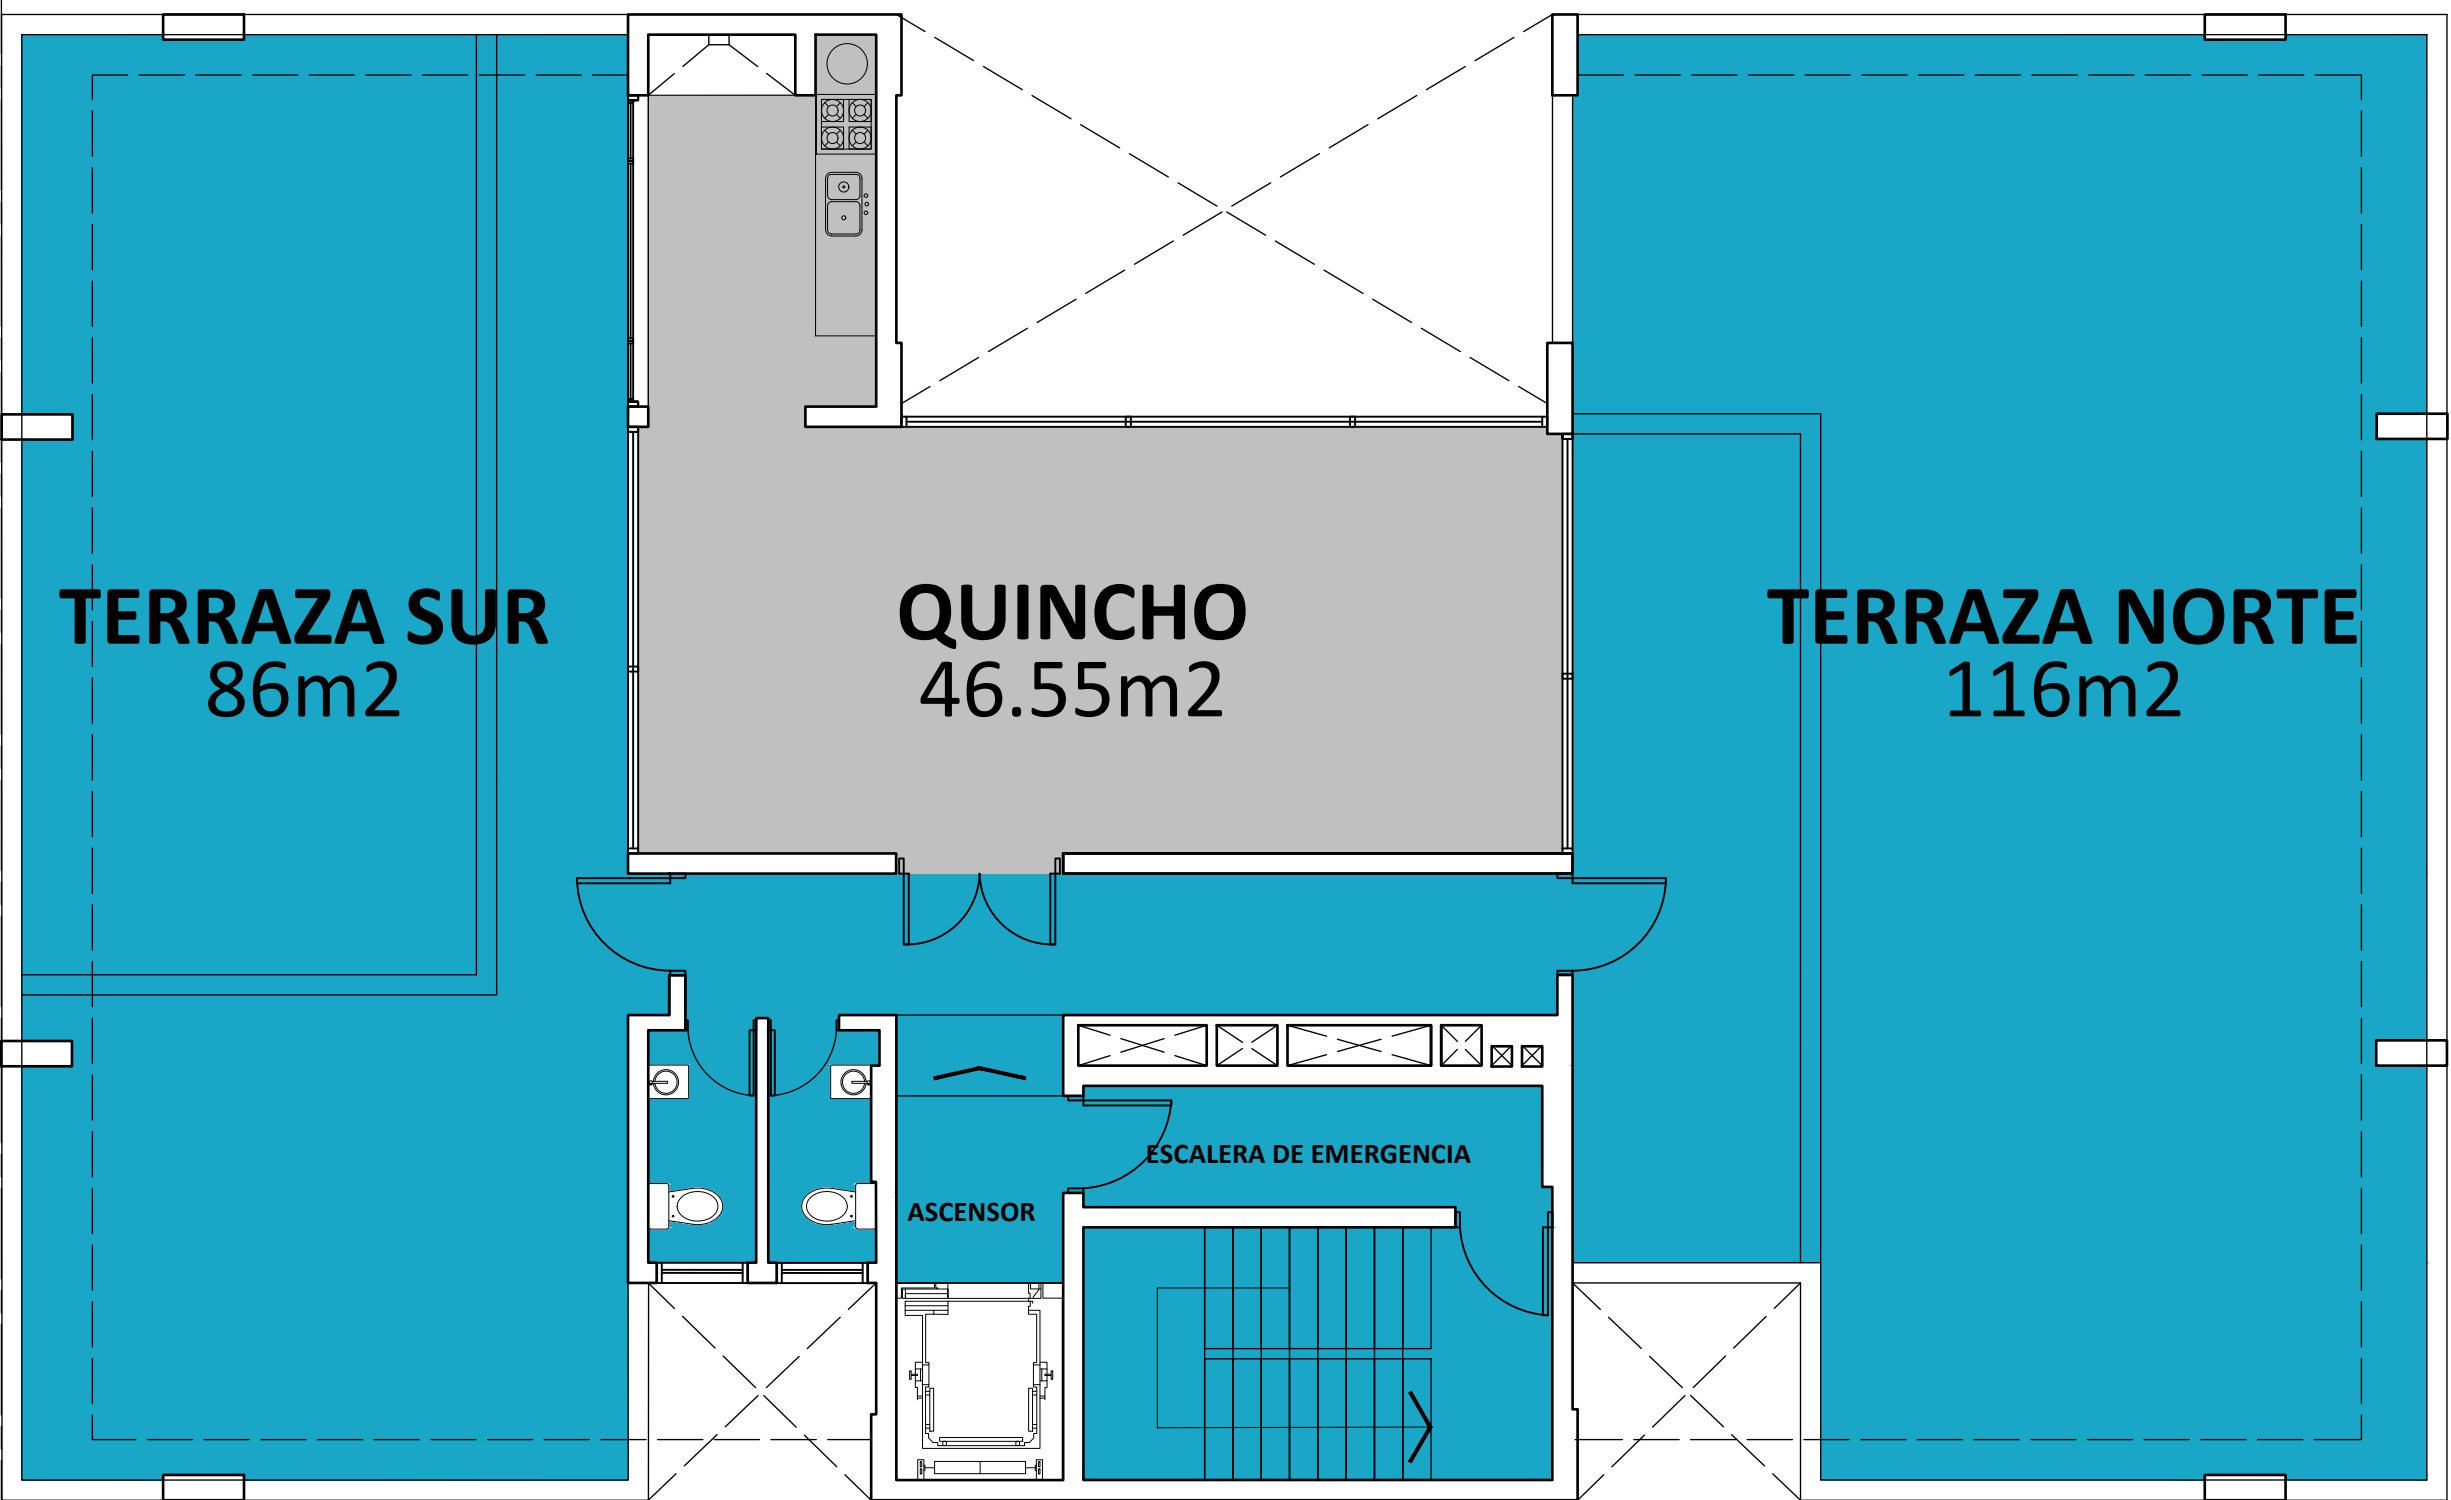
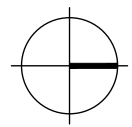



PLANTA TERRAZA/QUINCHO

ESCALA 1:100

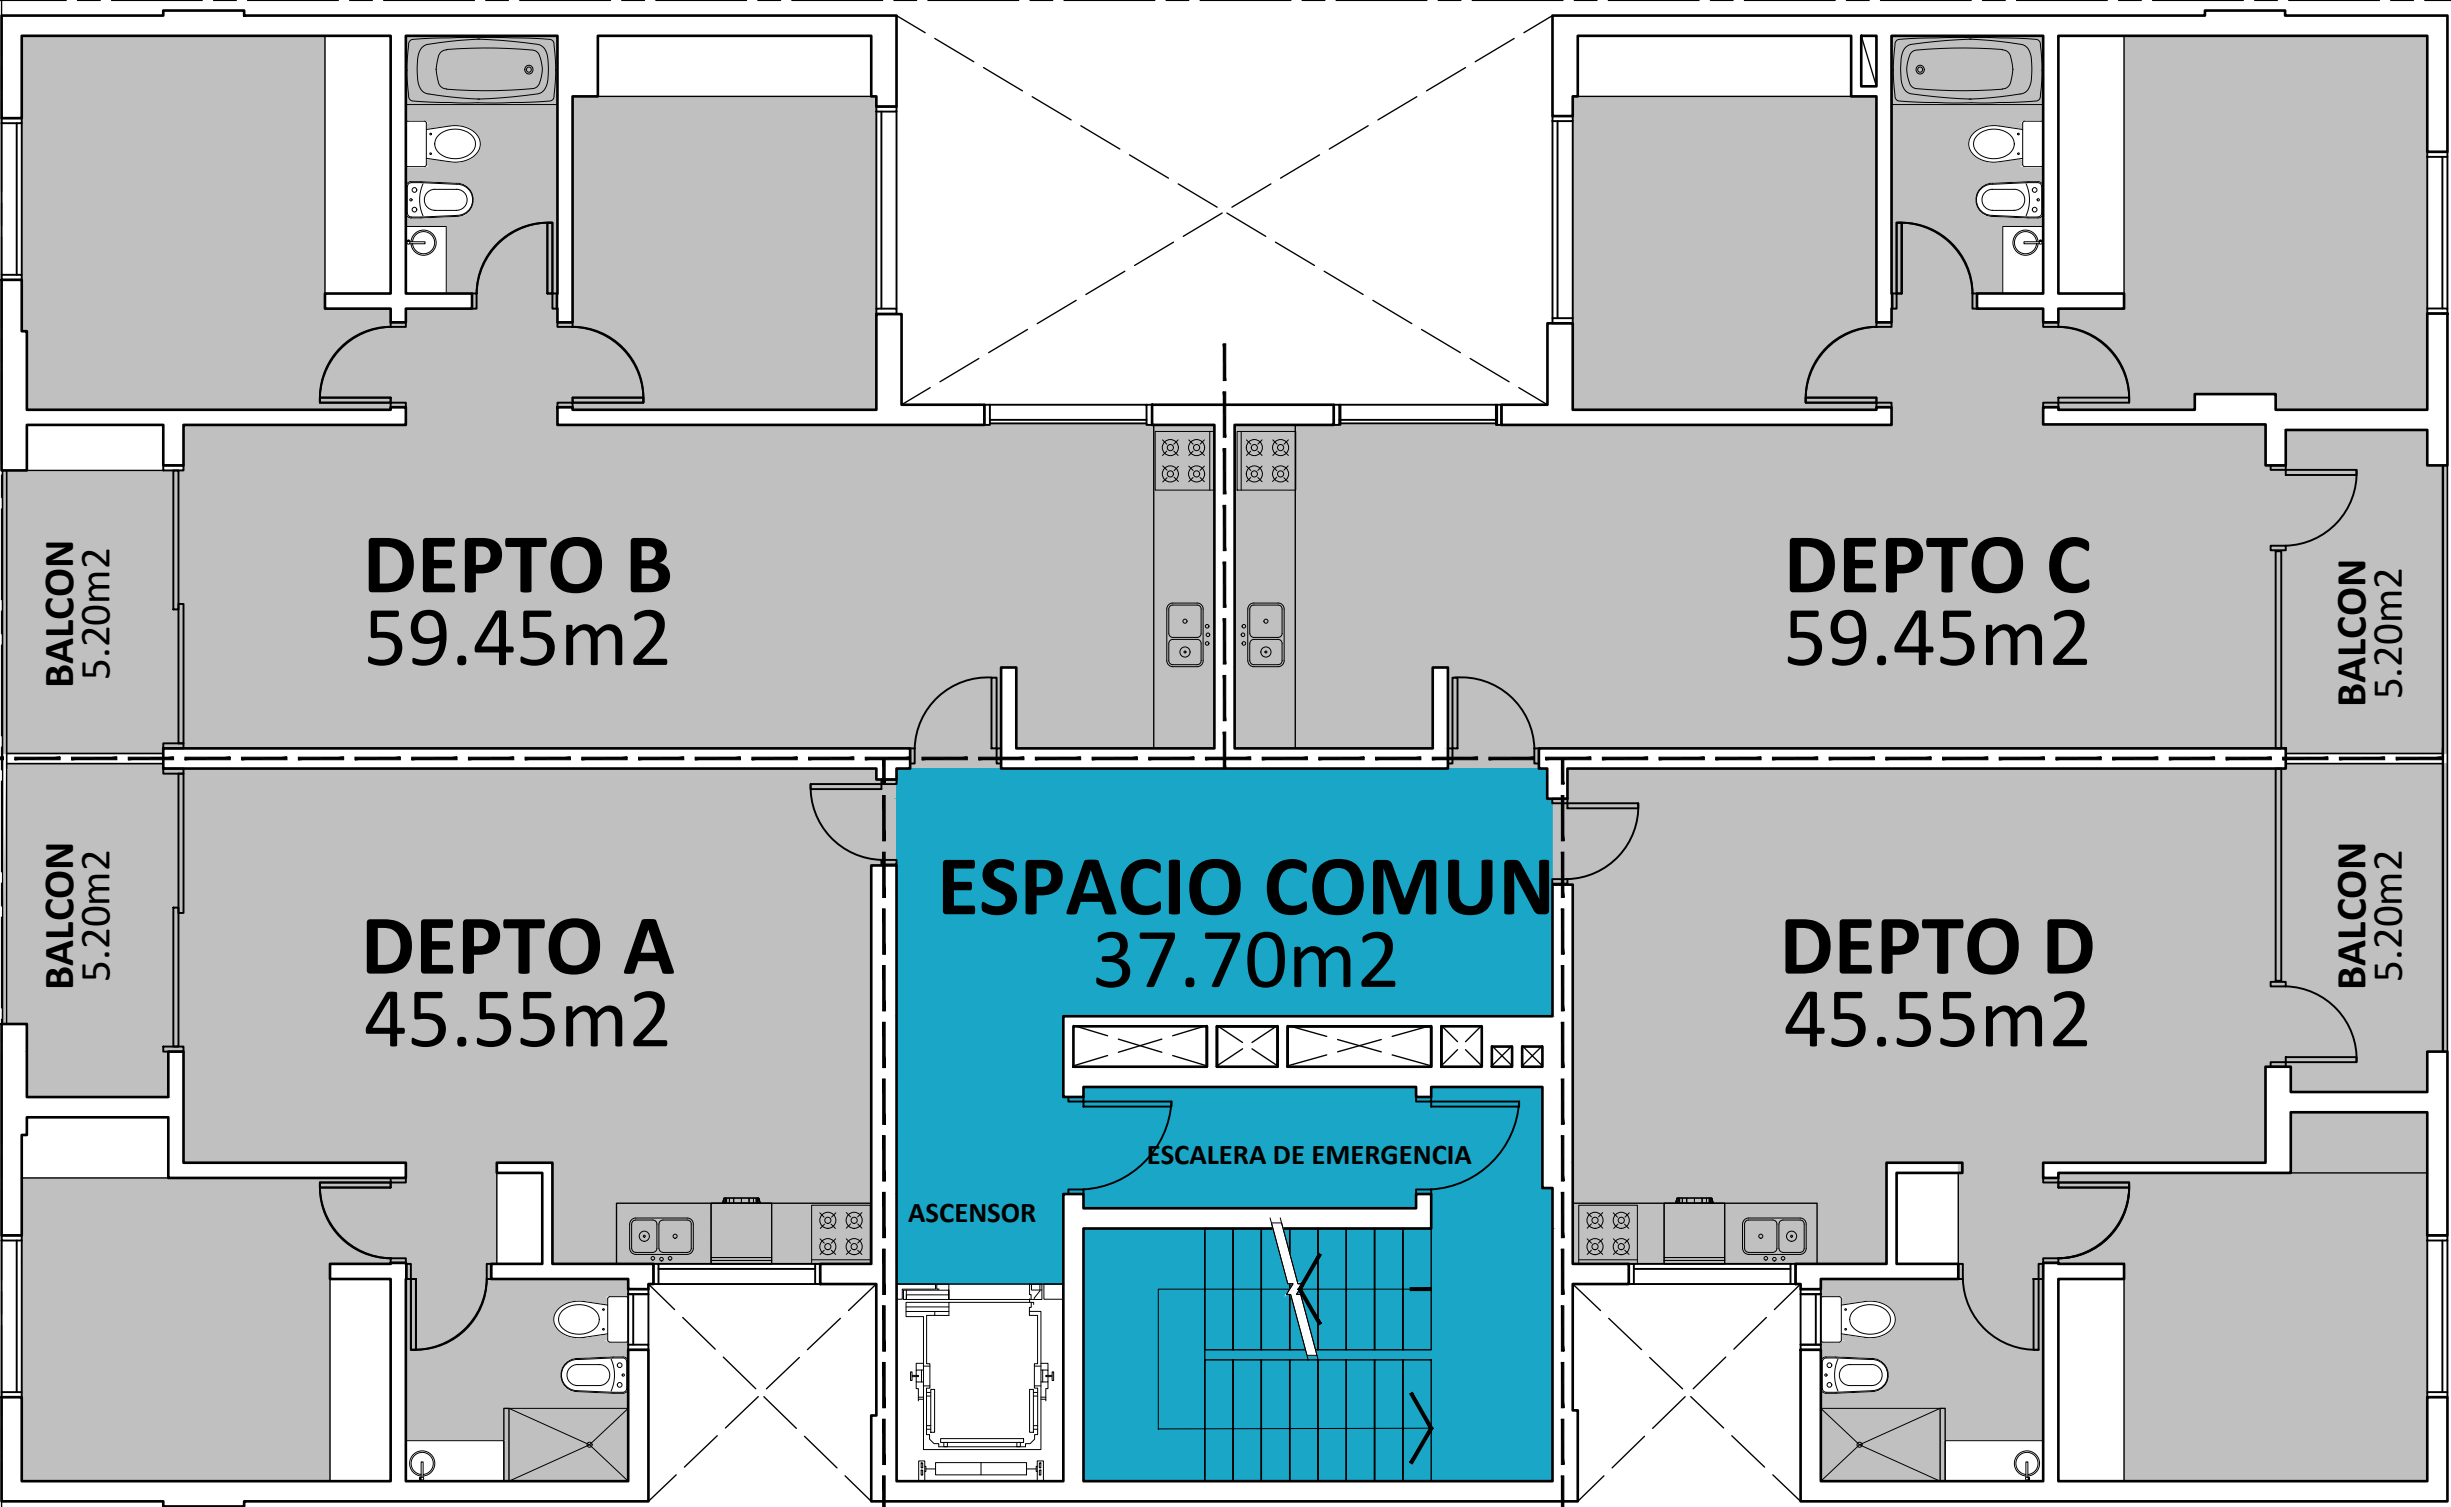

PLANTA TIPO 1/6

ESCALA 1:100

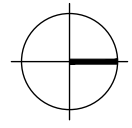

PLANTA BAJA

ESCALA 1:100